


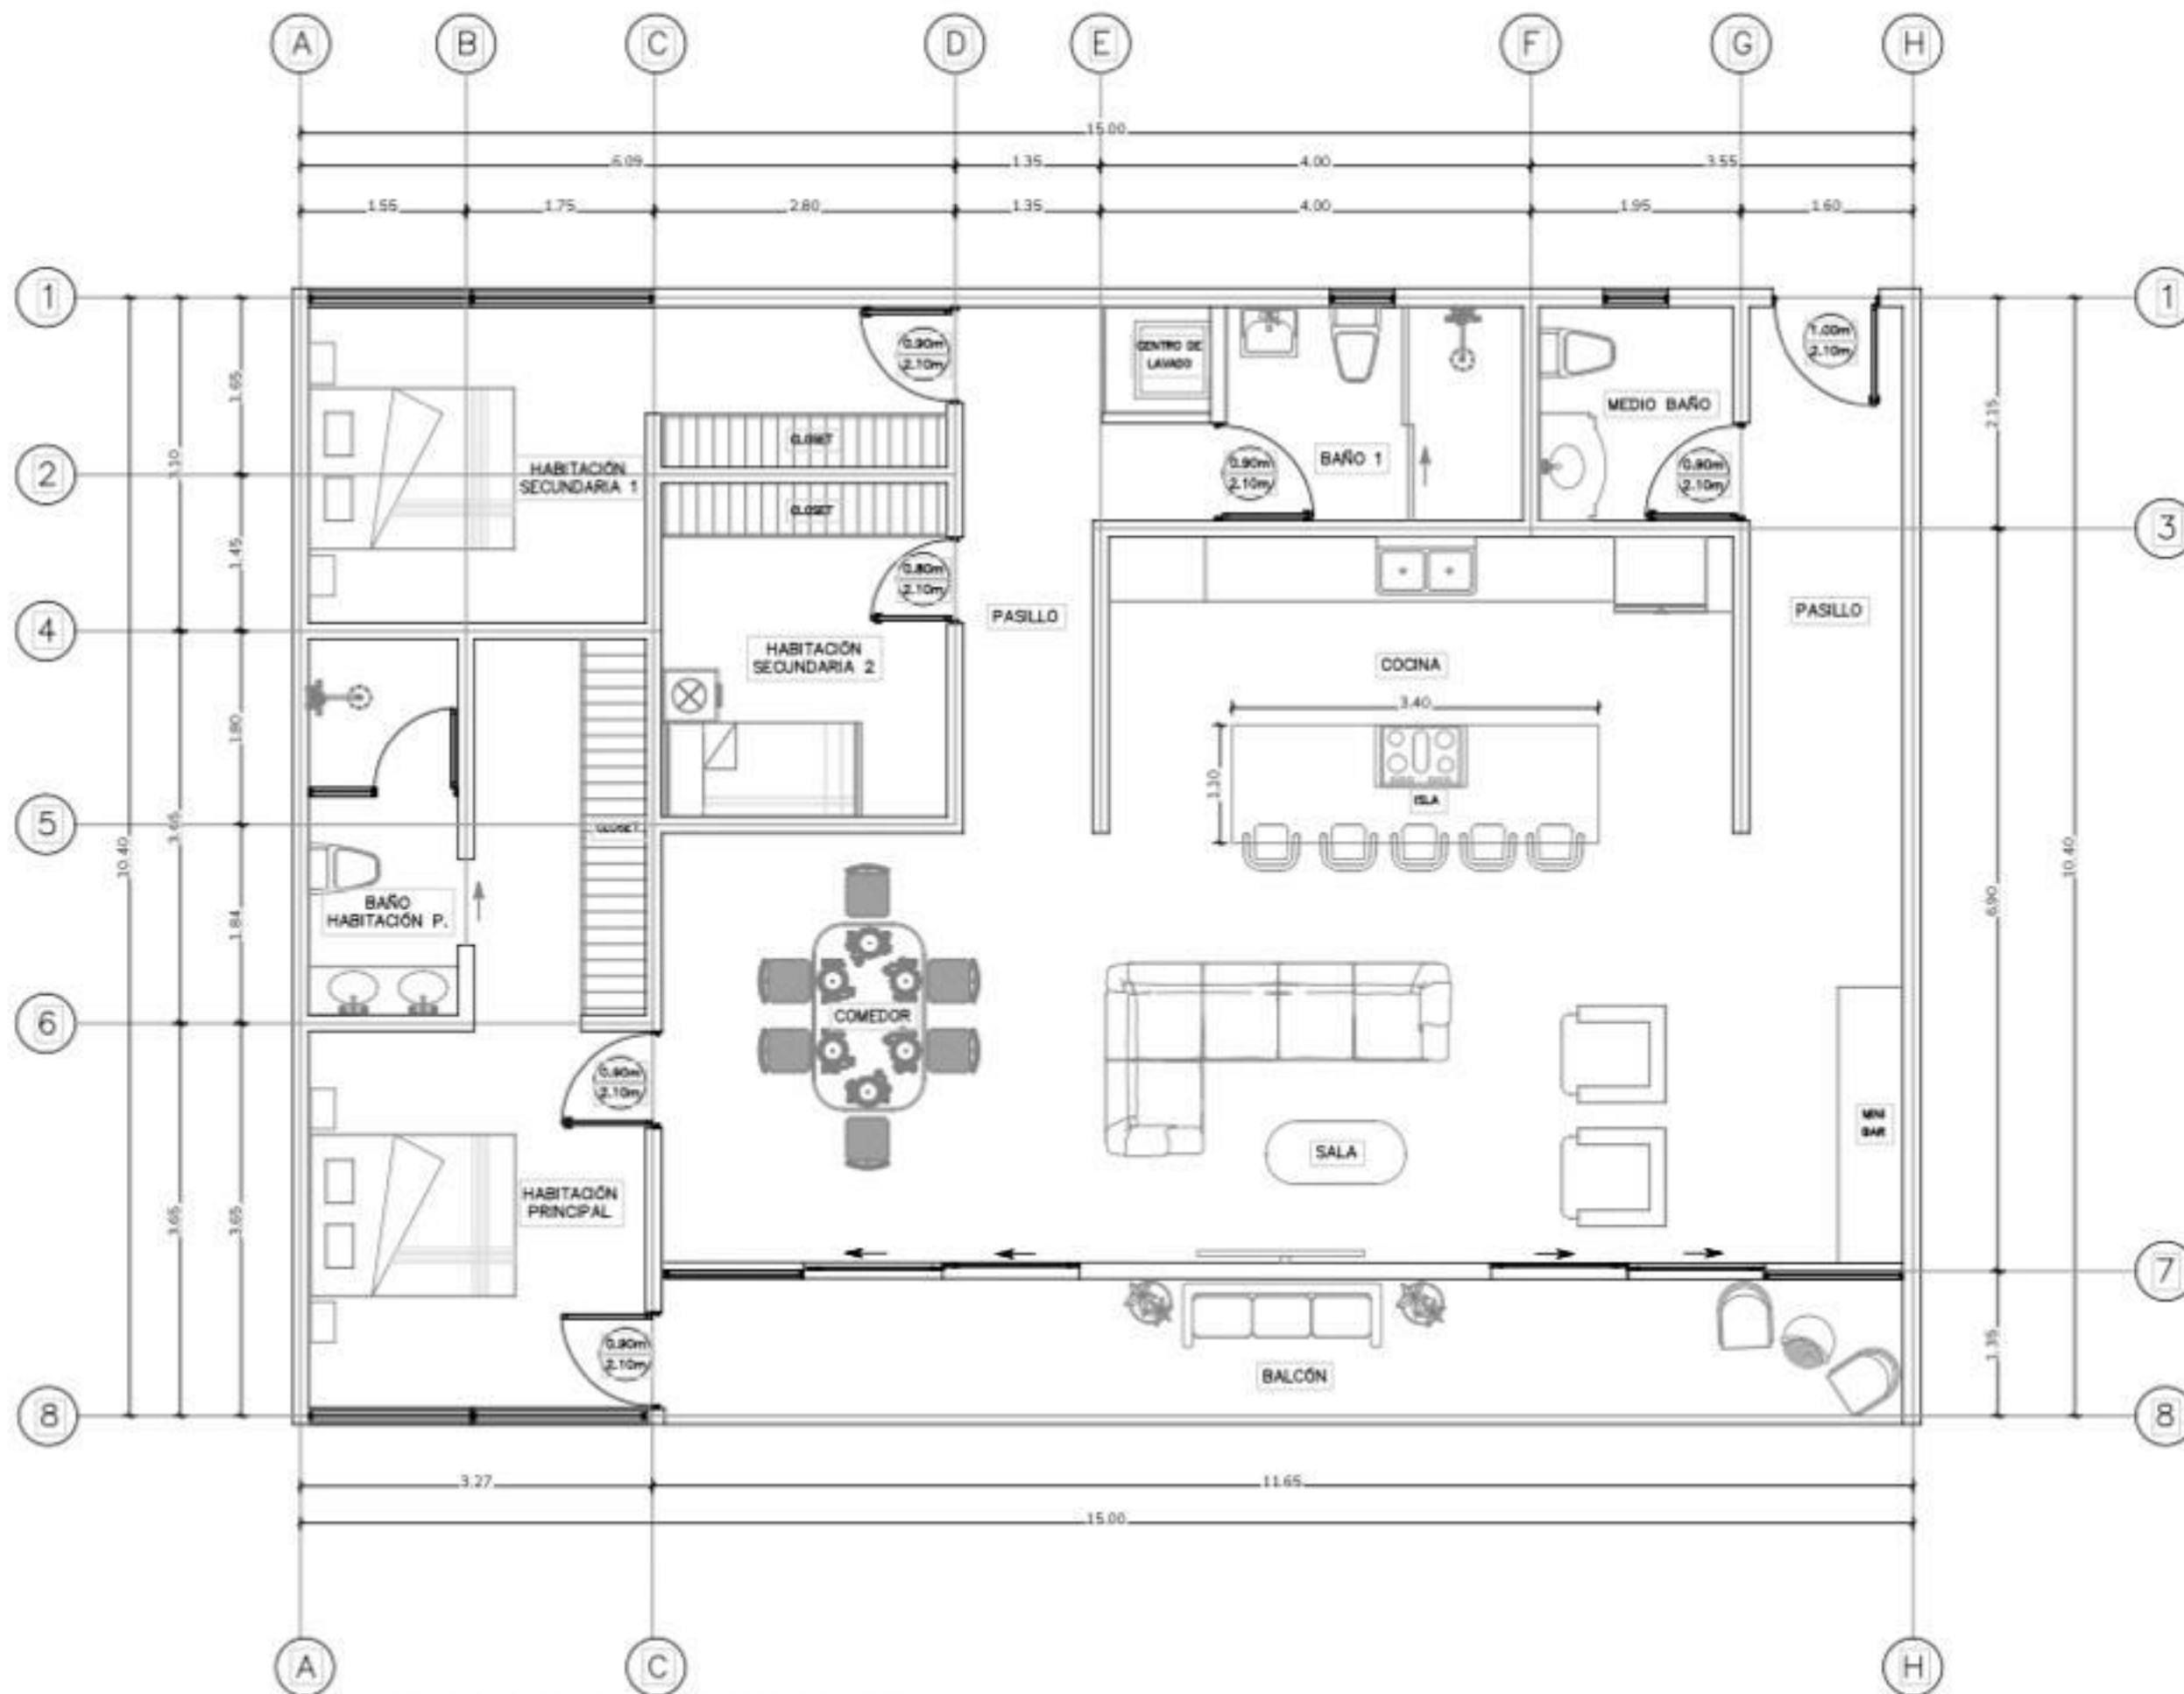

PLANTA DE DISTRIBUCION ARQUITECTONICA
 APART. TIPO PENTHOUSE Esc. 1:50